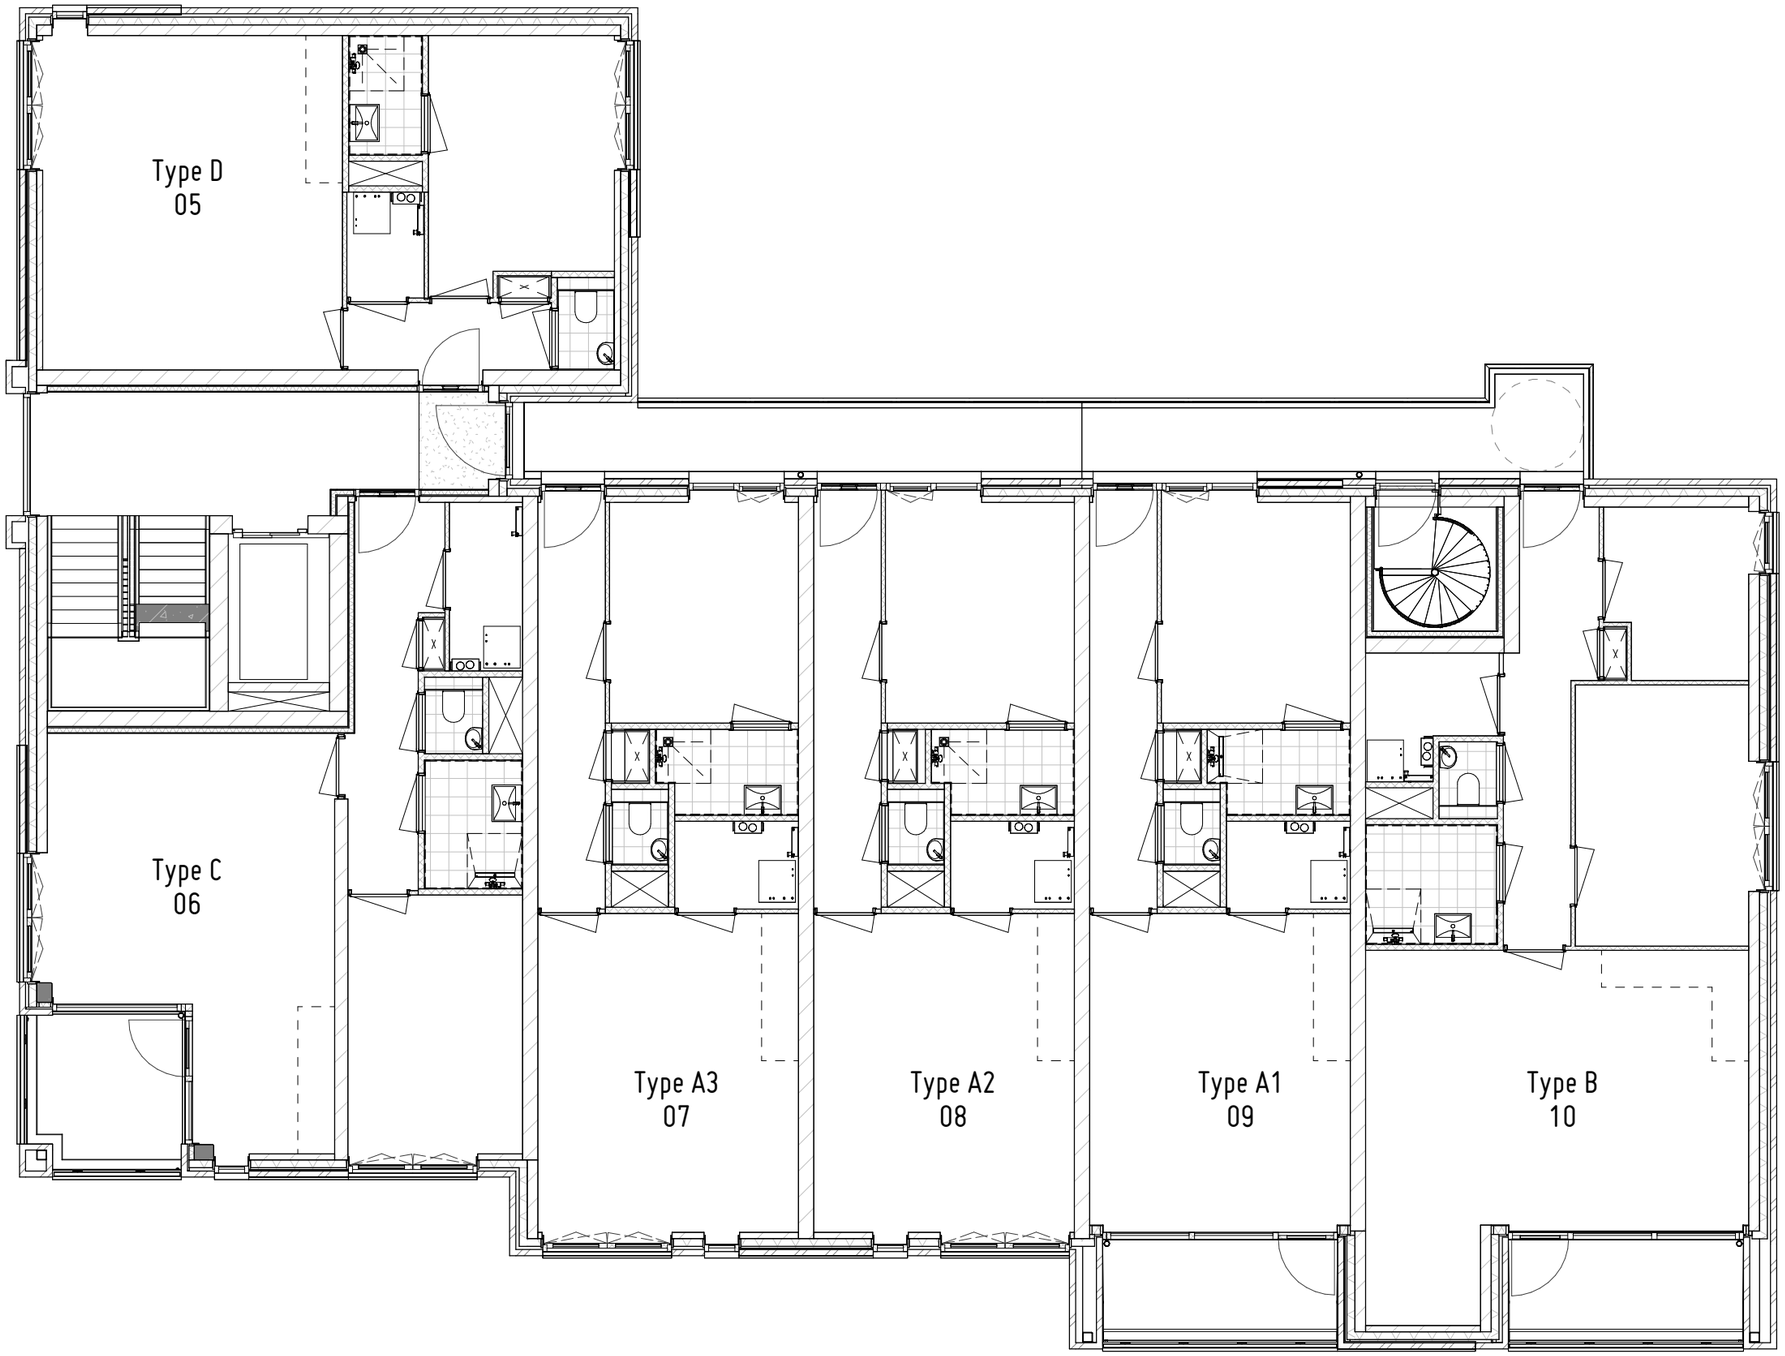

1ste verdieping

Omschrijving:	23 appartementen
Opdrachtgever:	RealEst8
Onderwerp:	1ste verdieping

Schaal:	1 : 100
Formaat:	A3
Datum:	20251114
Tekeningnr:	VK-201

meesterwerk