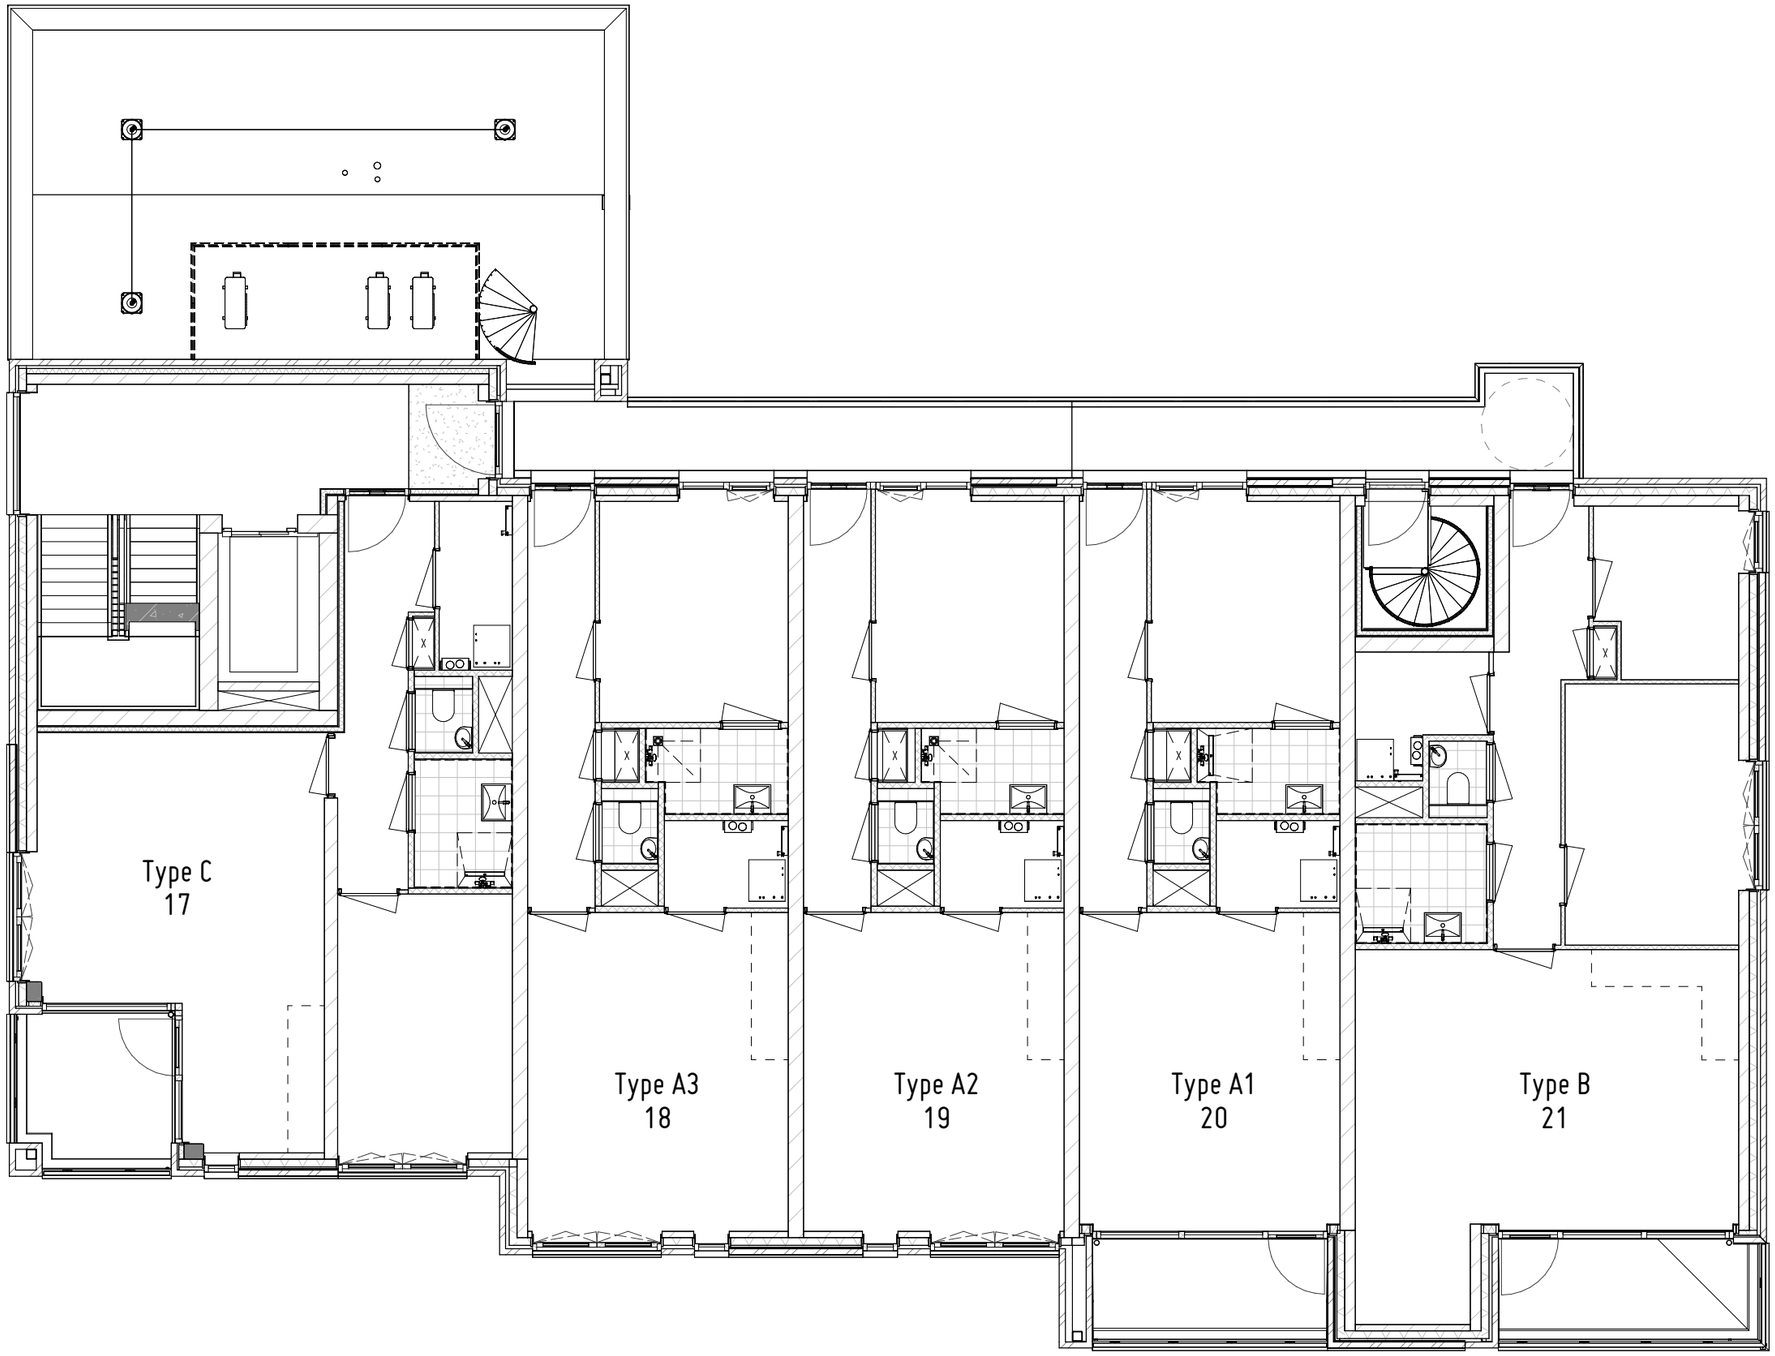

3de verdieping

Omschrijving:	23 appartementen
Opdrachtgever:	RealEst8
Onderwerp:	3de verdieping

Schaal:	1 : 100
Formaat:	A3
Datum:	20251114
Tekeningnr:	VK-203

meester werk