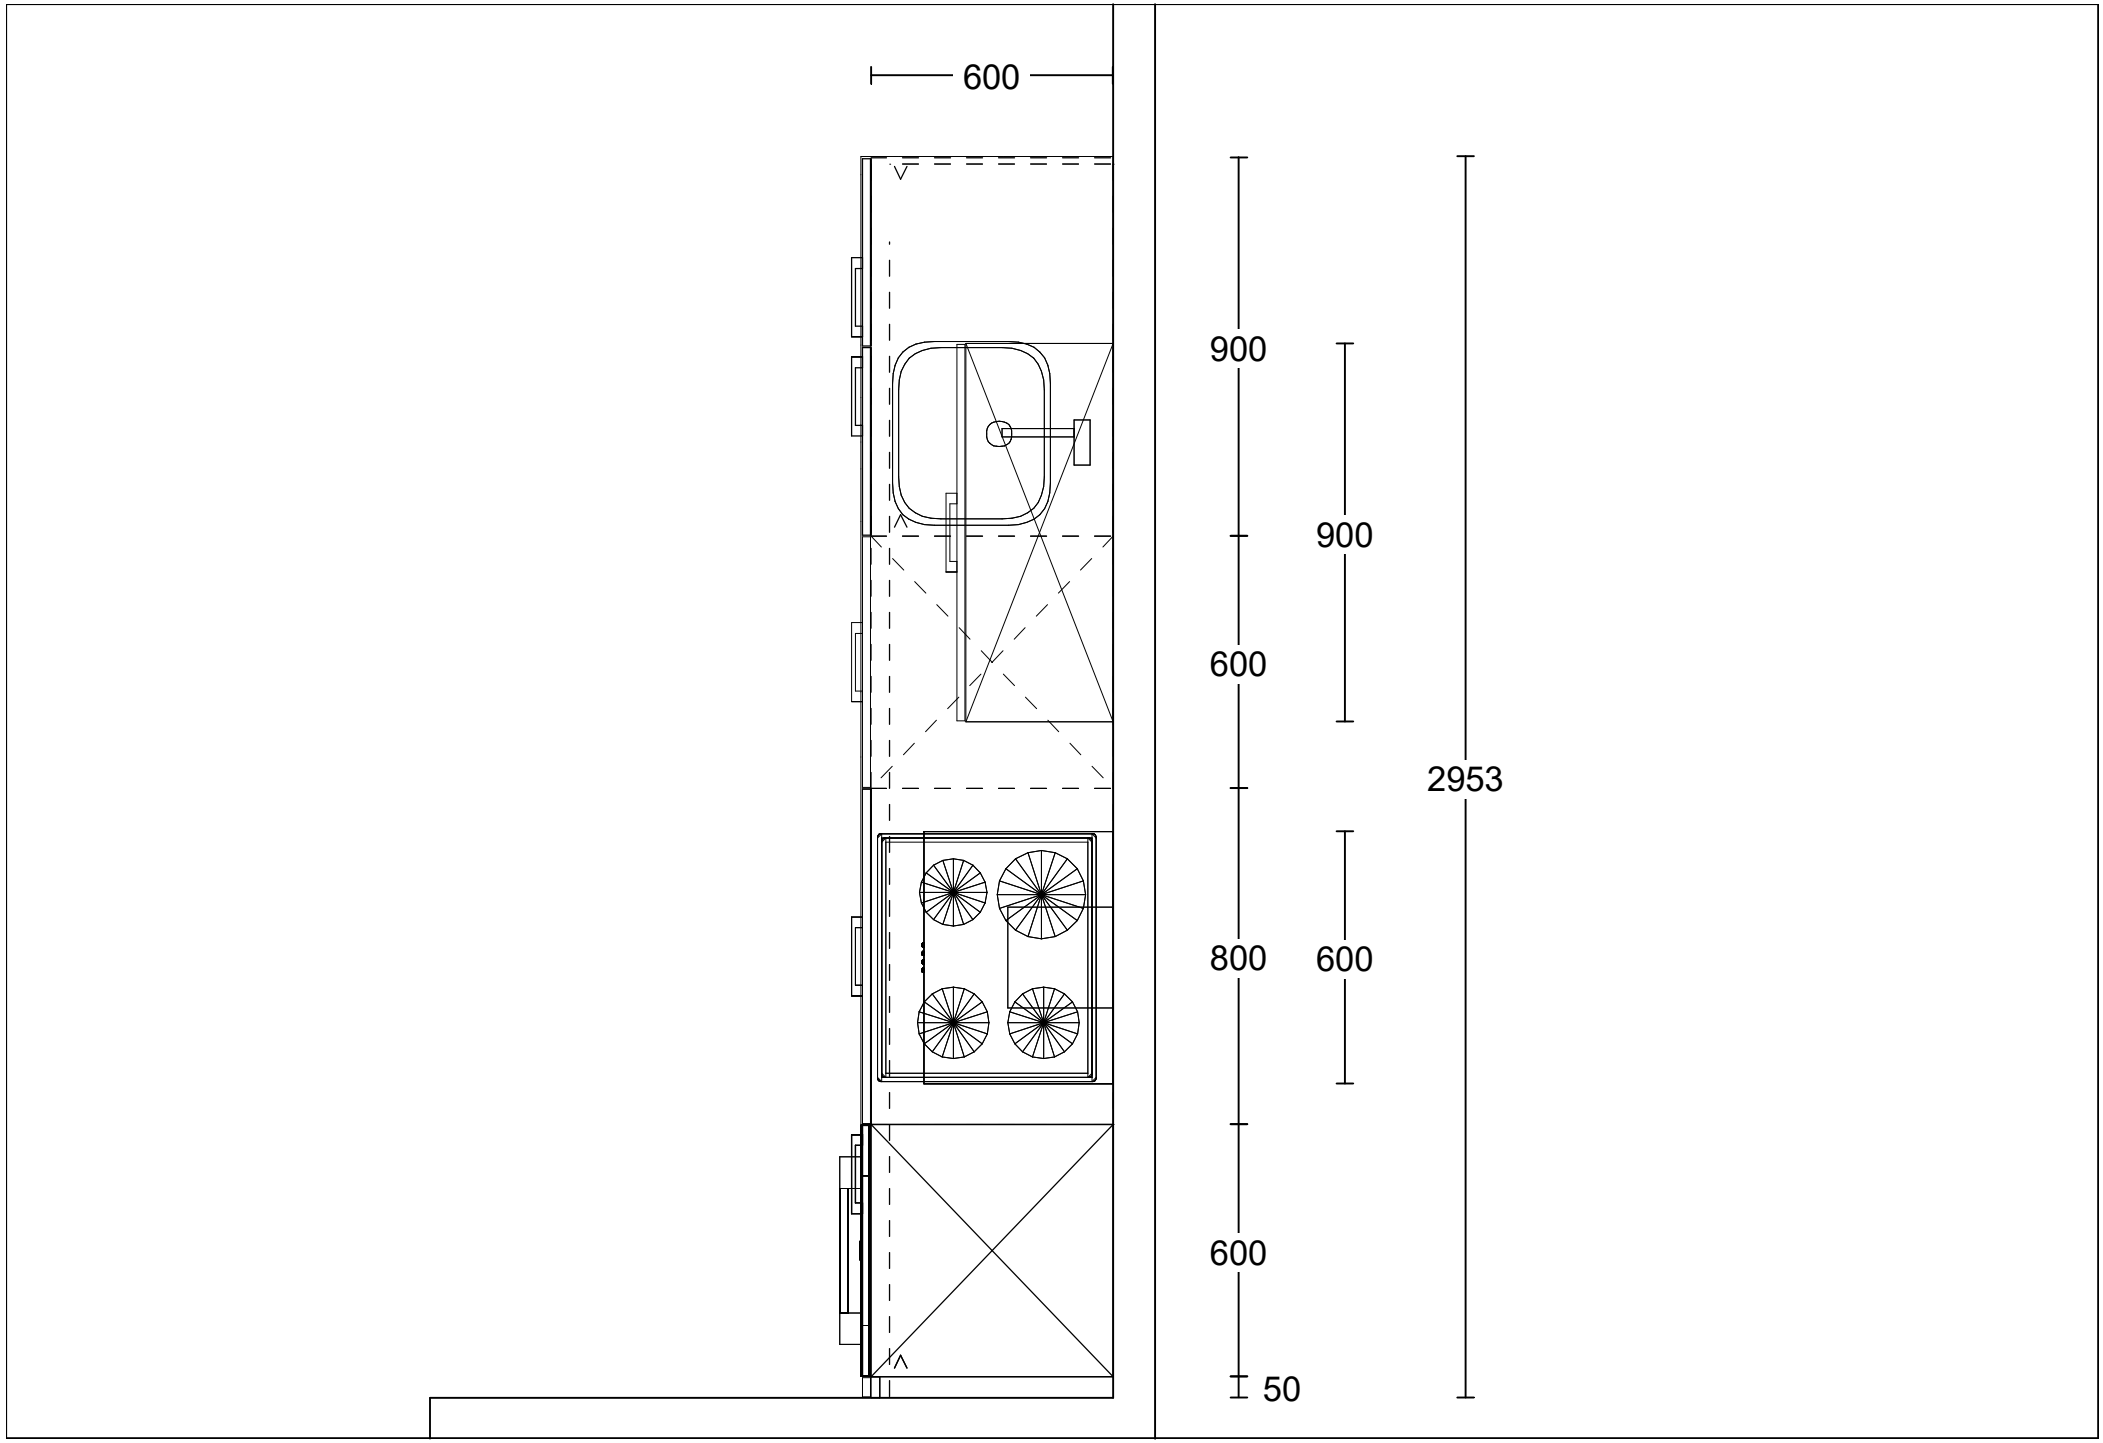
600
900
900
600
800
600
600
50
2953


520
550
1950
32
942
780
130
130
2300
1100
650
550
300
50
260
WCD tbv oven, 3000 Watt
360
WCD tbv koelkast, 124 Watt
850
Perilex tbv kookplaat (2 Fase), 7200 Watt
1050
WCD tbv afzuigkap, 155 Watt
1750
DWCD tbv huishoudelijk gebruik
2150
WCD tbv vaatwasser, 2100 Watt
2250
Koud water tbv mengkraan
2250
Koud water tbv vaatwasser
2300
Afvoer tbv spoelbak en vaatwasser
2350
Warm water tbv mengkraan
2820
WCD tbv huishoudelijk gebruik + dubbele schakelaar

Velthuizen
KEUKENS | BADKAMERS

Hierbij ontvang je van ons een toelichting omtrent het te verrichten leidingwerk. Dit heeft alles te maken met de aansluitingen voor het gas, water, elektra en de afzuigkap.

Op de bijgevoegde tekening wordt aangegeven waar de aansluitpunten van de door Velthuizen Keukens en Badkamers te leveren apparatuur gemaakt dienen te worden. Voor een voorspoedige afwikkeling van de montage van de keuken, is het van belang dat deze op de juiste plaats zijn aangebracht. Het is ook van belang dat de leidingen in de muur verwerkt worden.

Aansluitingen die zich niet op de juiste plaats bevinden kunnen er voor zorgen dat het monteren van de keuken langer duurt of zelfs verplaatst moet worden naar een later tijdstip. Voor leidingwerk dat ter plaatse gedaan moet worden, rekenen wij € 75,- incl. btw per uur en de te gebruiken materialen.

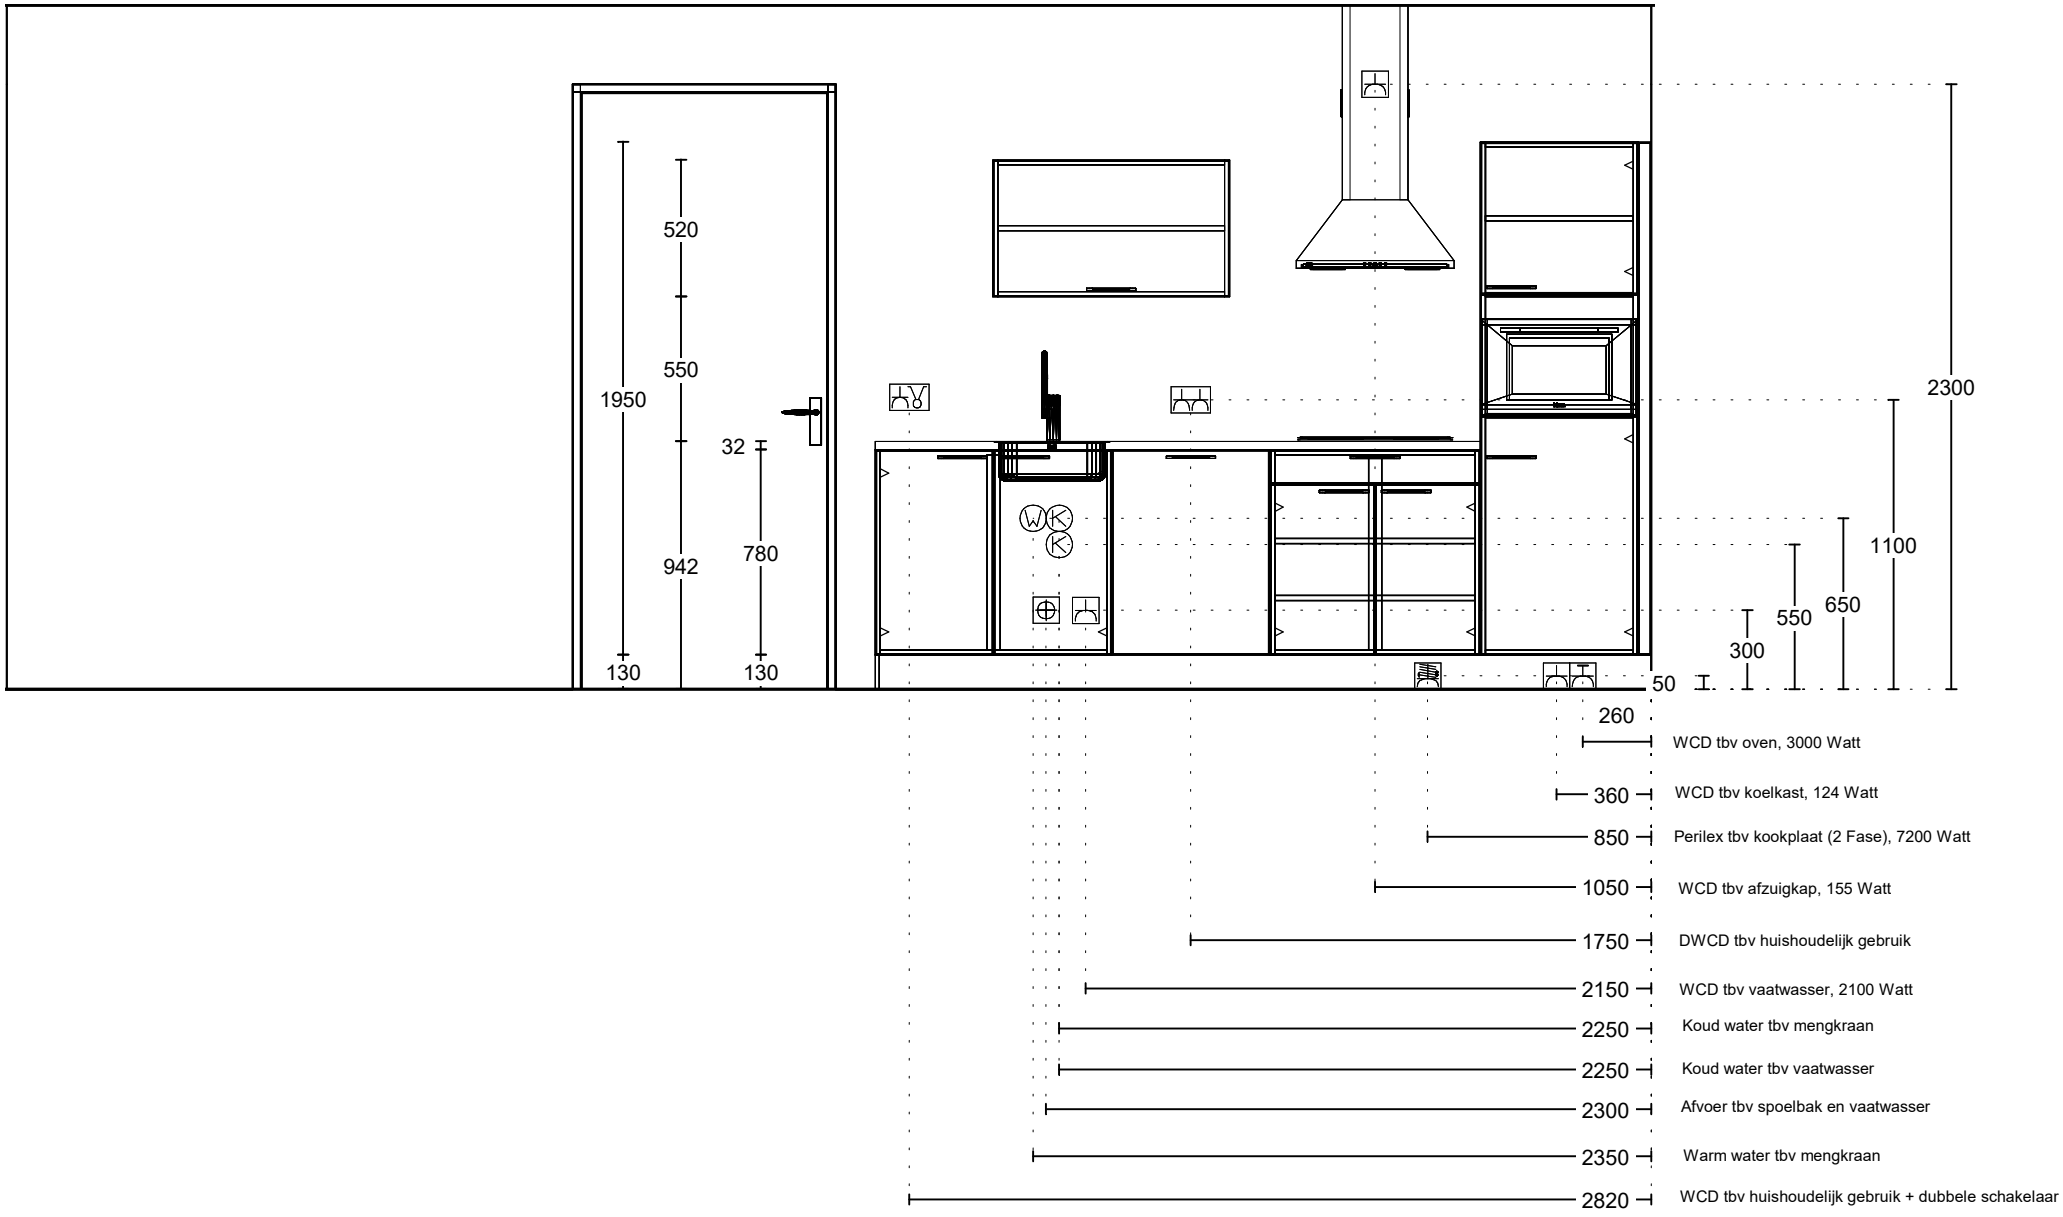Let op de volgende zaken bij het leidingwerk:

- Het is van belang dat de muren glad, vlak, haaks en waterpas zijn.
- De aangegeven maten gelden vanaf de afgewerkte vloer.
- Aan- en afvoer van water dienen op de aangegeven hoogte 150 mm haaks uit de muur te steken. De aanvoer moet voorzien zijn van een muurplaat of zijn afgemonteerd met filterstopkraantjes.
- Voor de vaatwasser dient er een wasmachinekraan met beluchter bevestigd te zijn.
- Let op de maximale plinthoogte i.v.m. mogelijkheden om zaken weg te werken.
- Achter elektrische apparaten, carrouselkasten en onder/achter vaatwassers is geen plaats voor leidingen.
- Stopcontacten boven het werkblad zijn niet op tekening aangegeven (tenzij op verzoek aangegeven); deze kunnen naar eigen inzicht aangebracht worden.
- Na het ontvangen van het leidingschema is het niet mogelijk om de opstelling van de keuken aan te passen.
- Een gat t.b.v. luchtafvoer is niet op de tekening weergegeven zodat deze naar eigen inzicht aangebracht kan worden, diameter 160 mm.

Velthuizen Keukens B.V.
Stationsweg Oost 277
3931 ER Woudenberg
033 - 720 00 72
info@velthuizenkeukens.nl
BIC RABONL2U
KvK 69082839
BTW NL857724241B01
IBAN NL06 RABO 0144 0774 42